


Kandidaatintyö I YS - NARK - RO -yhteisprojekti

Ella Palokangas K18

17.5.2021




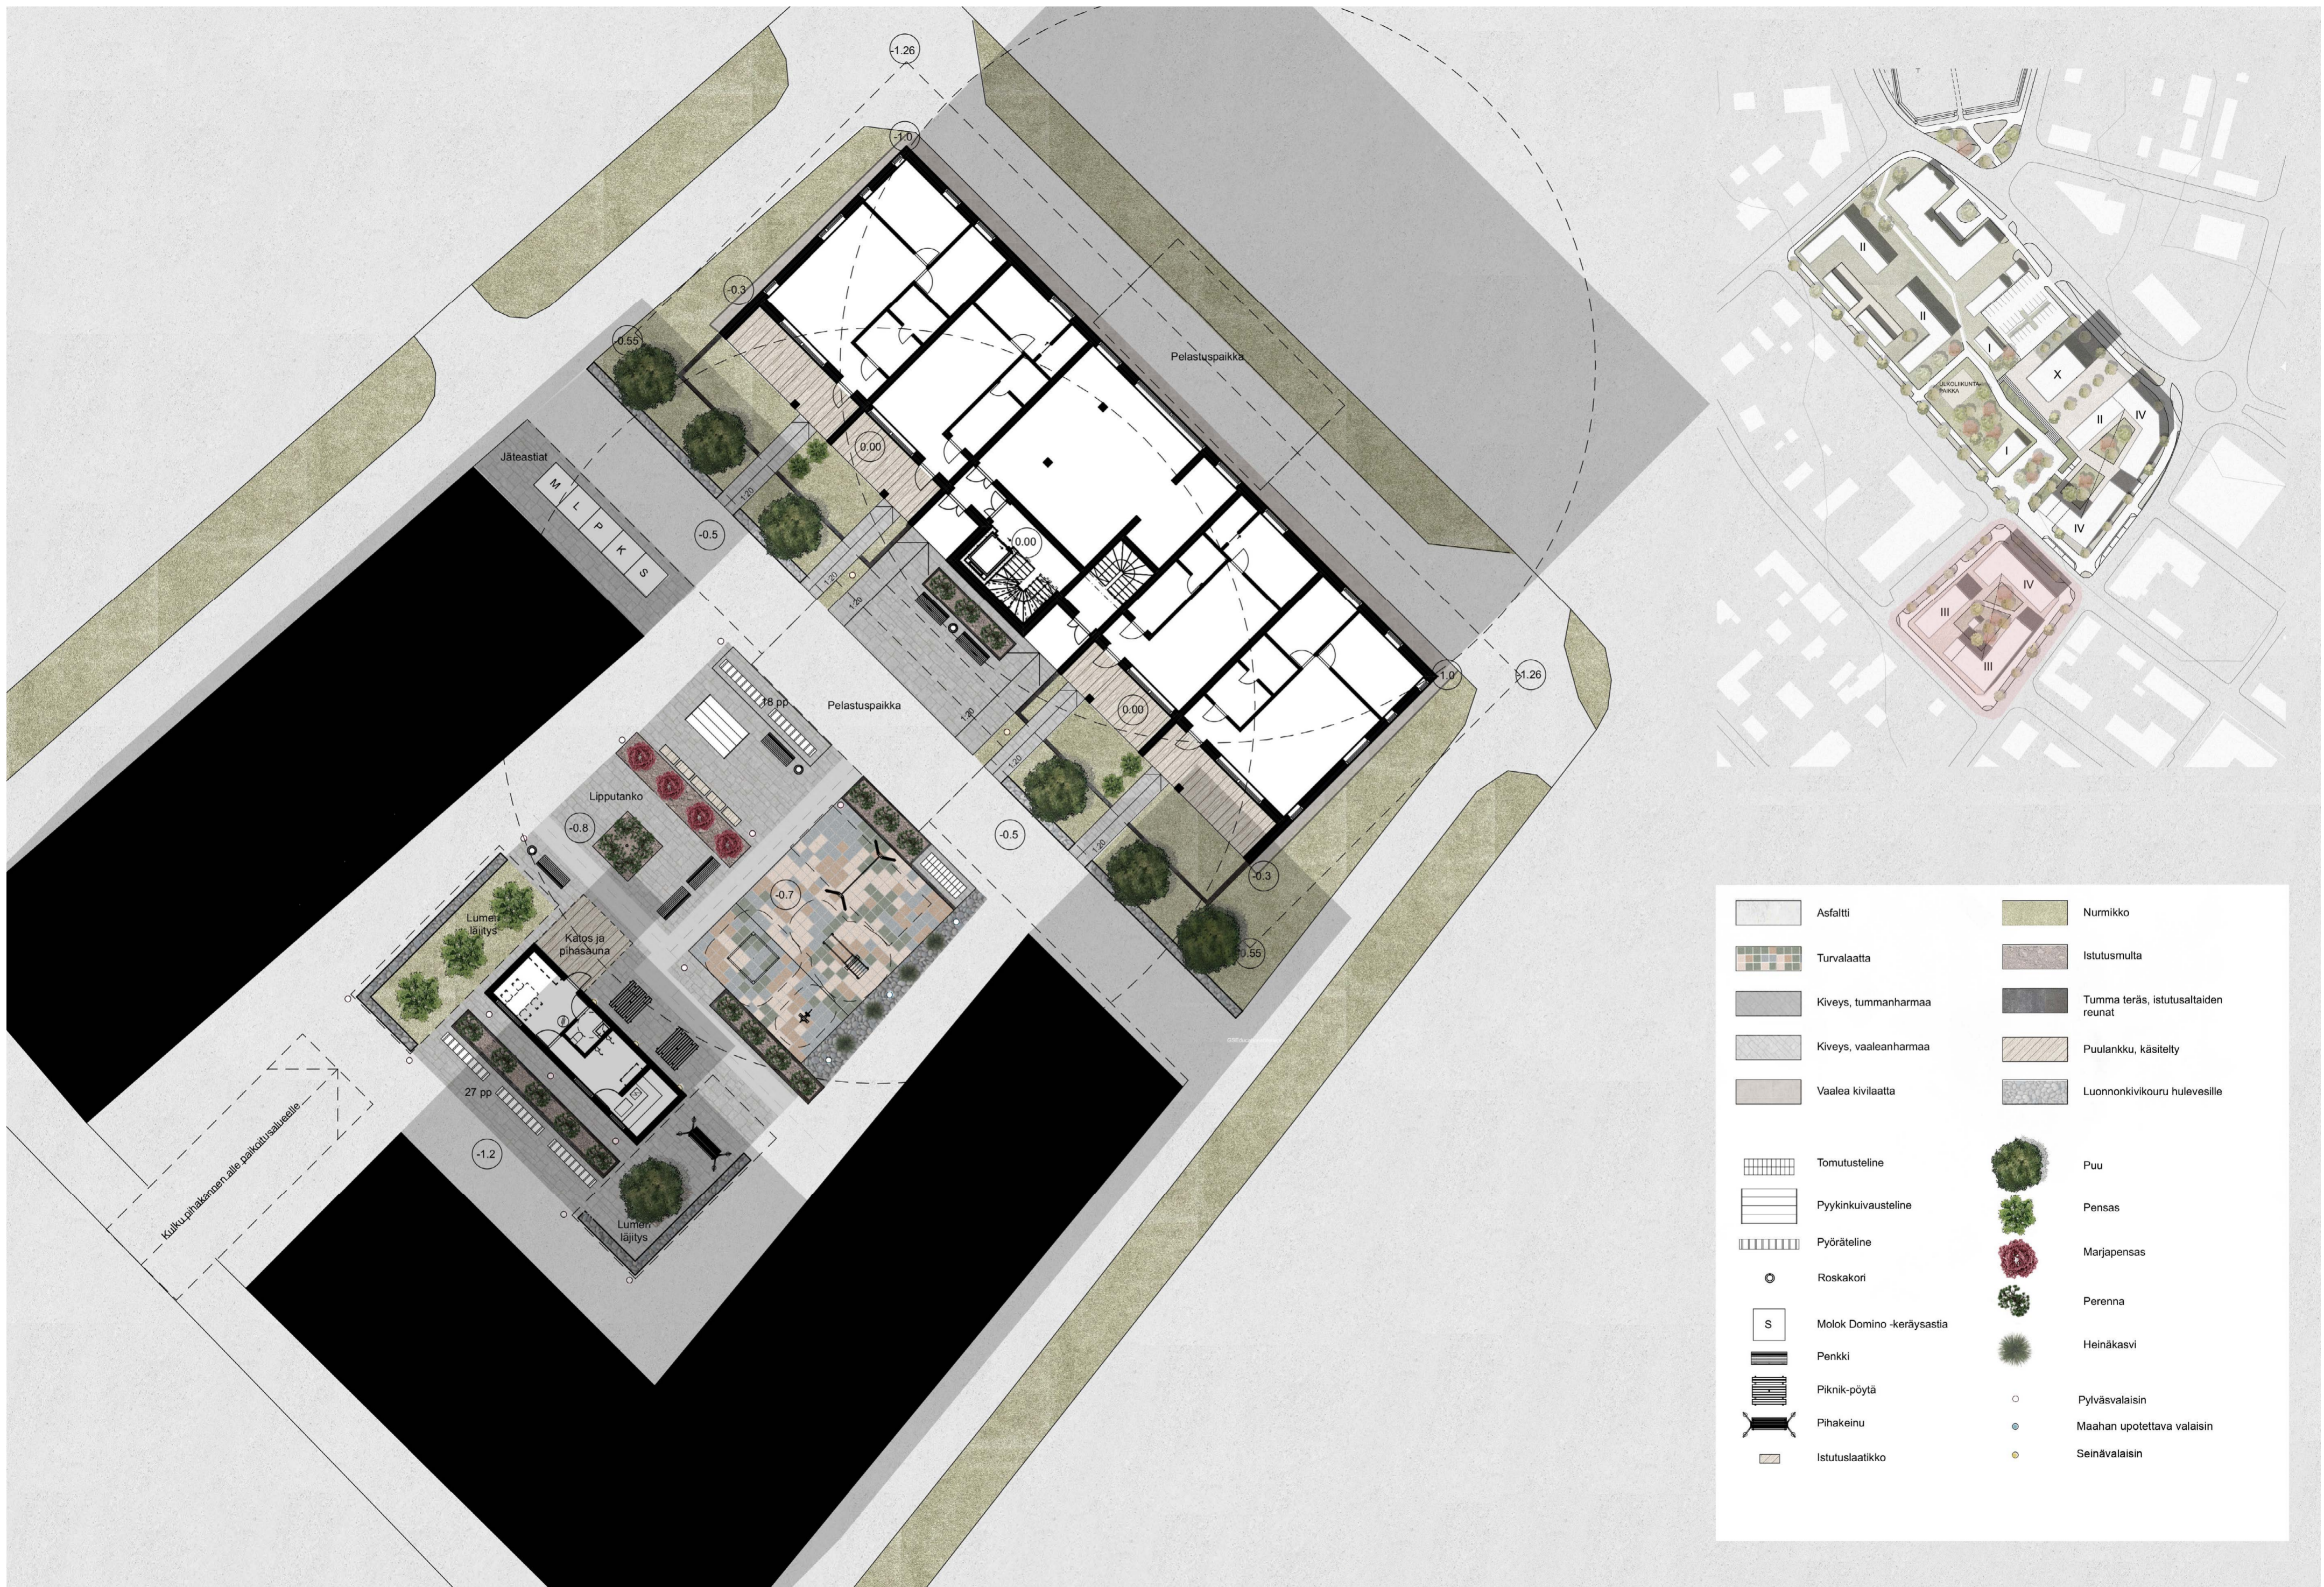






Peruskerros 1:150

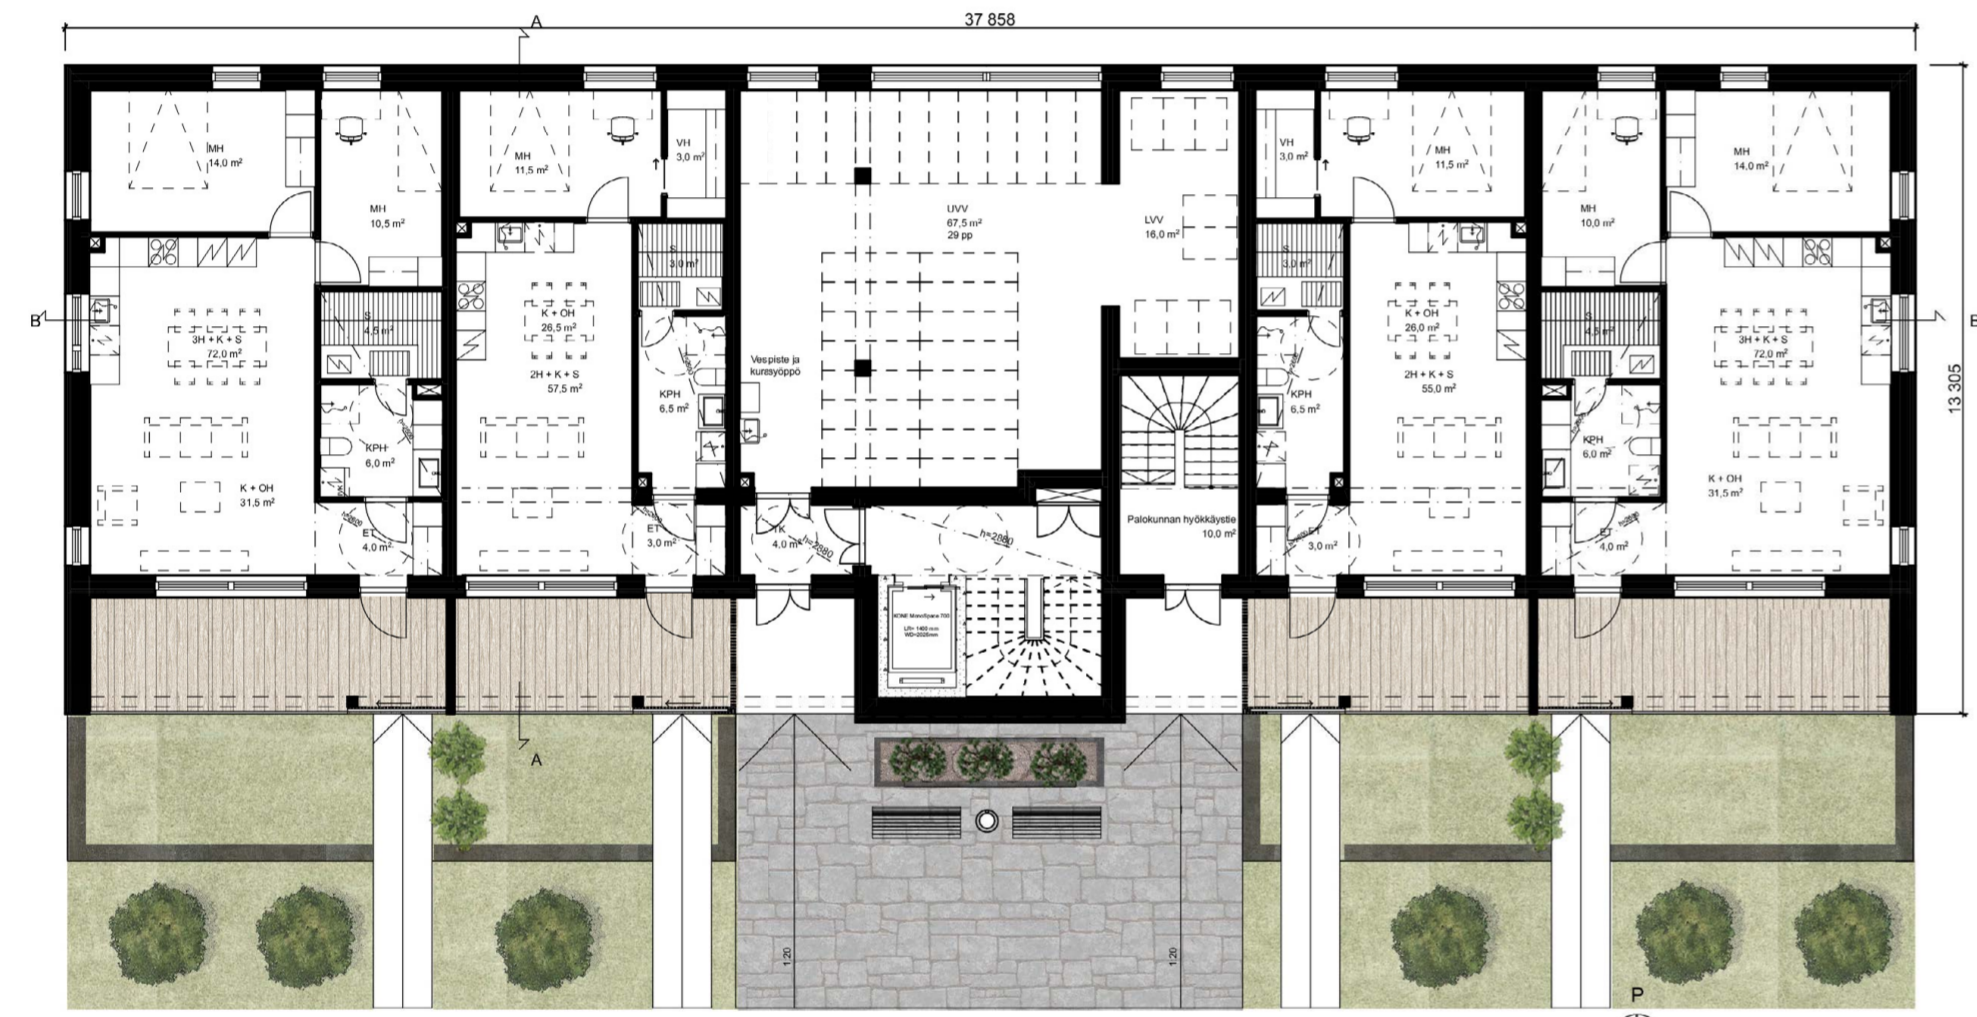


1. kerros 1:150

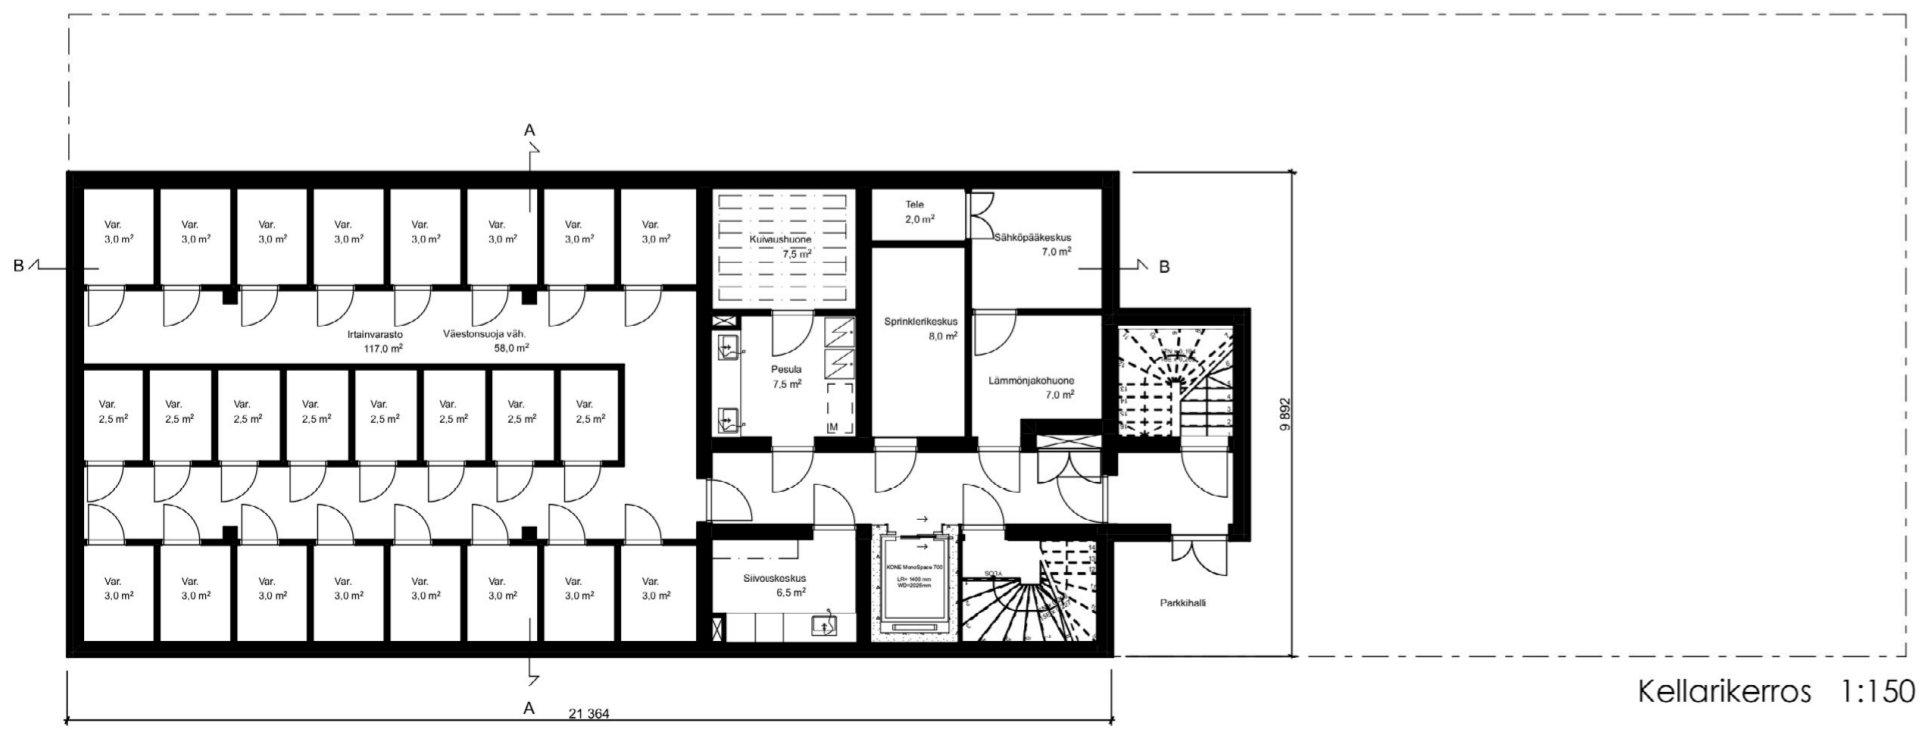

Kellarikerros 1:150



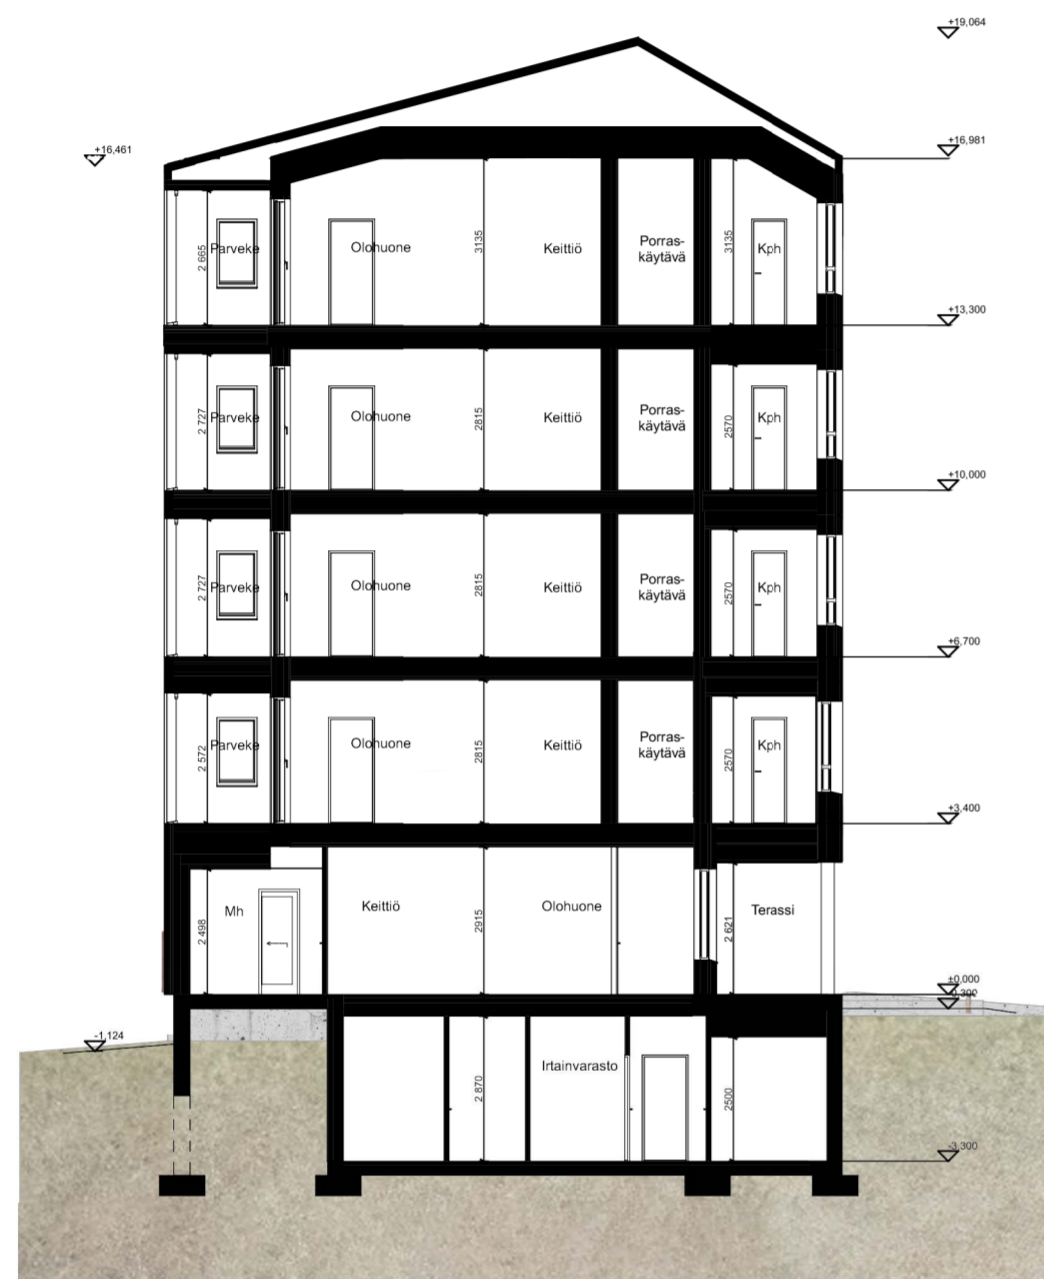

Leikkaus A-A 1:150



Leikkaus B-B 1:150



Julkisivu lounaaseen 1:150



Julkisivu kaakkoon 1:150




Julkisivu koilliseen 1:150



Julkisivu luoteeseen 1:150


1. Savikattotiili, punainen 2. Lasi, kirkas 3. Kuusirimoitus, väritön lakkaus 4. Vaaleanharmaa betoni, hiottu



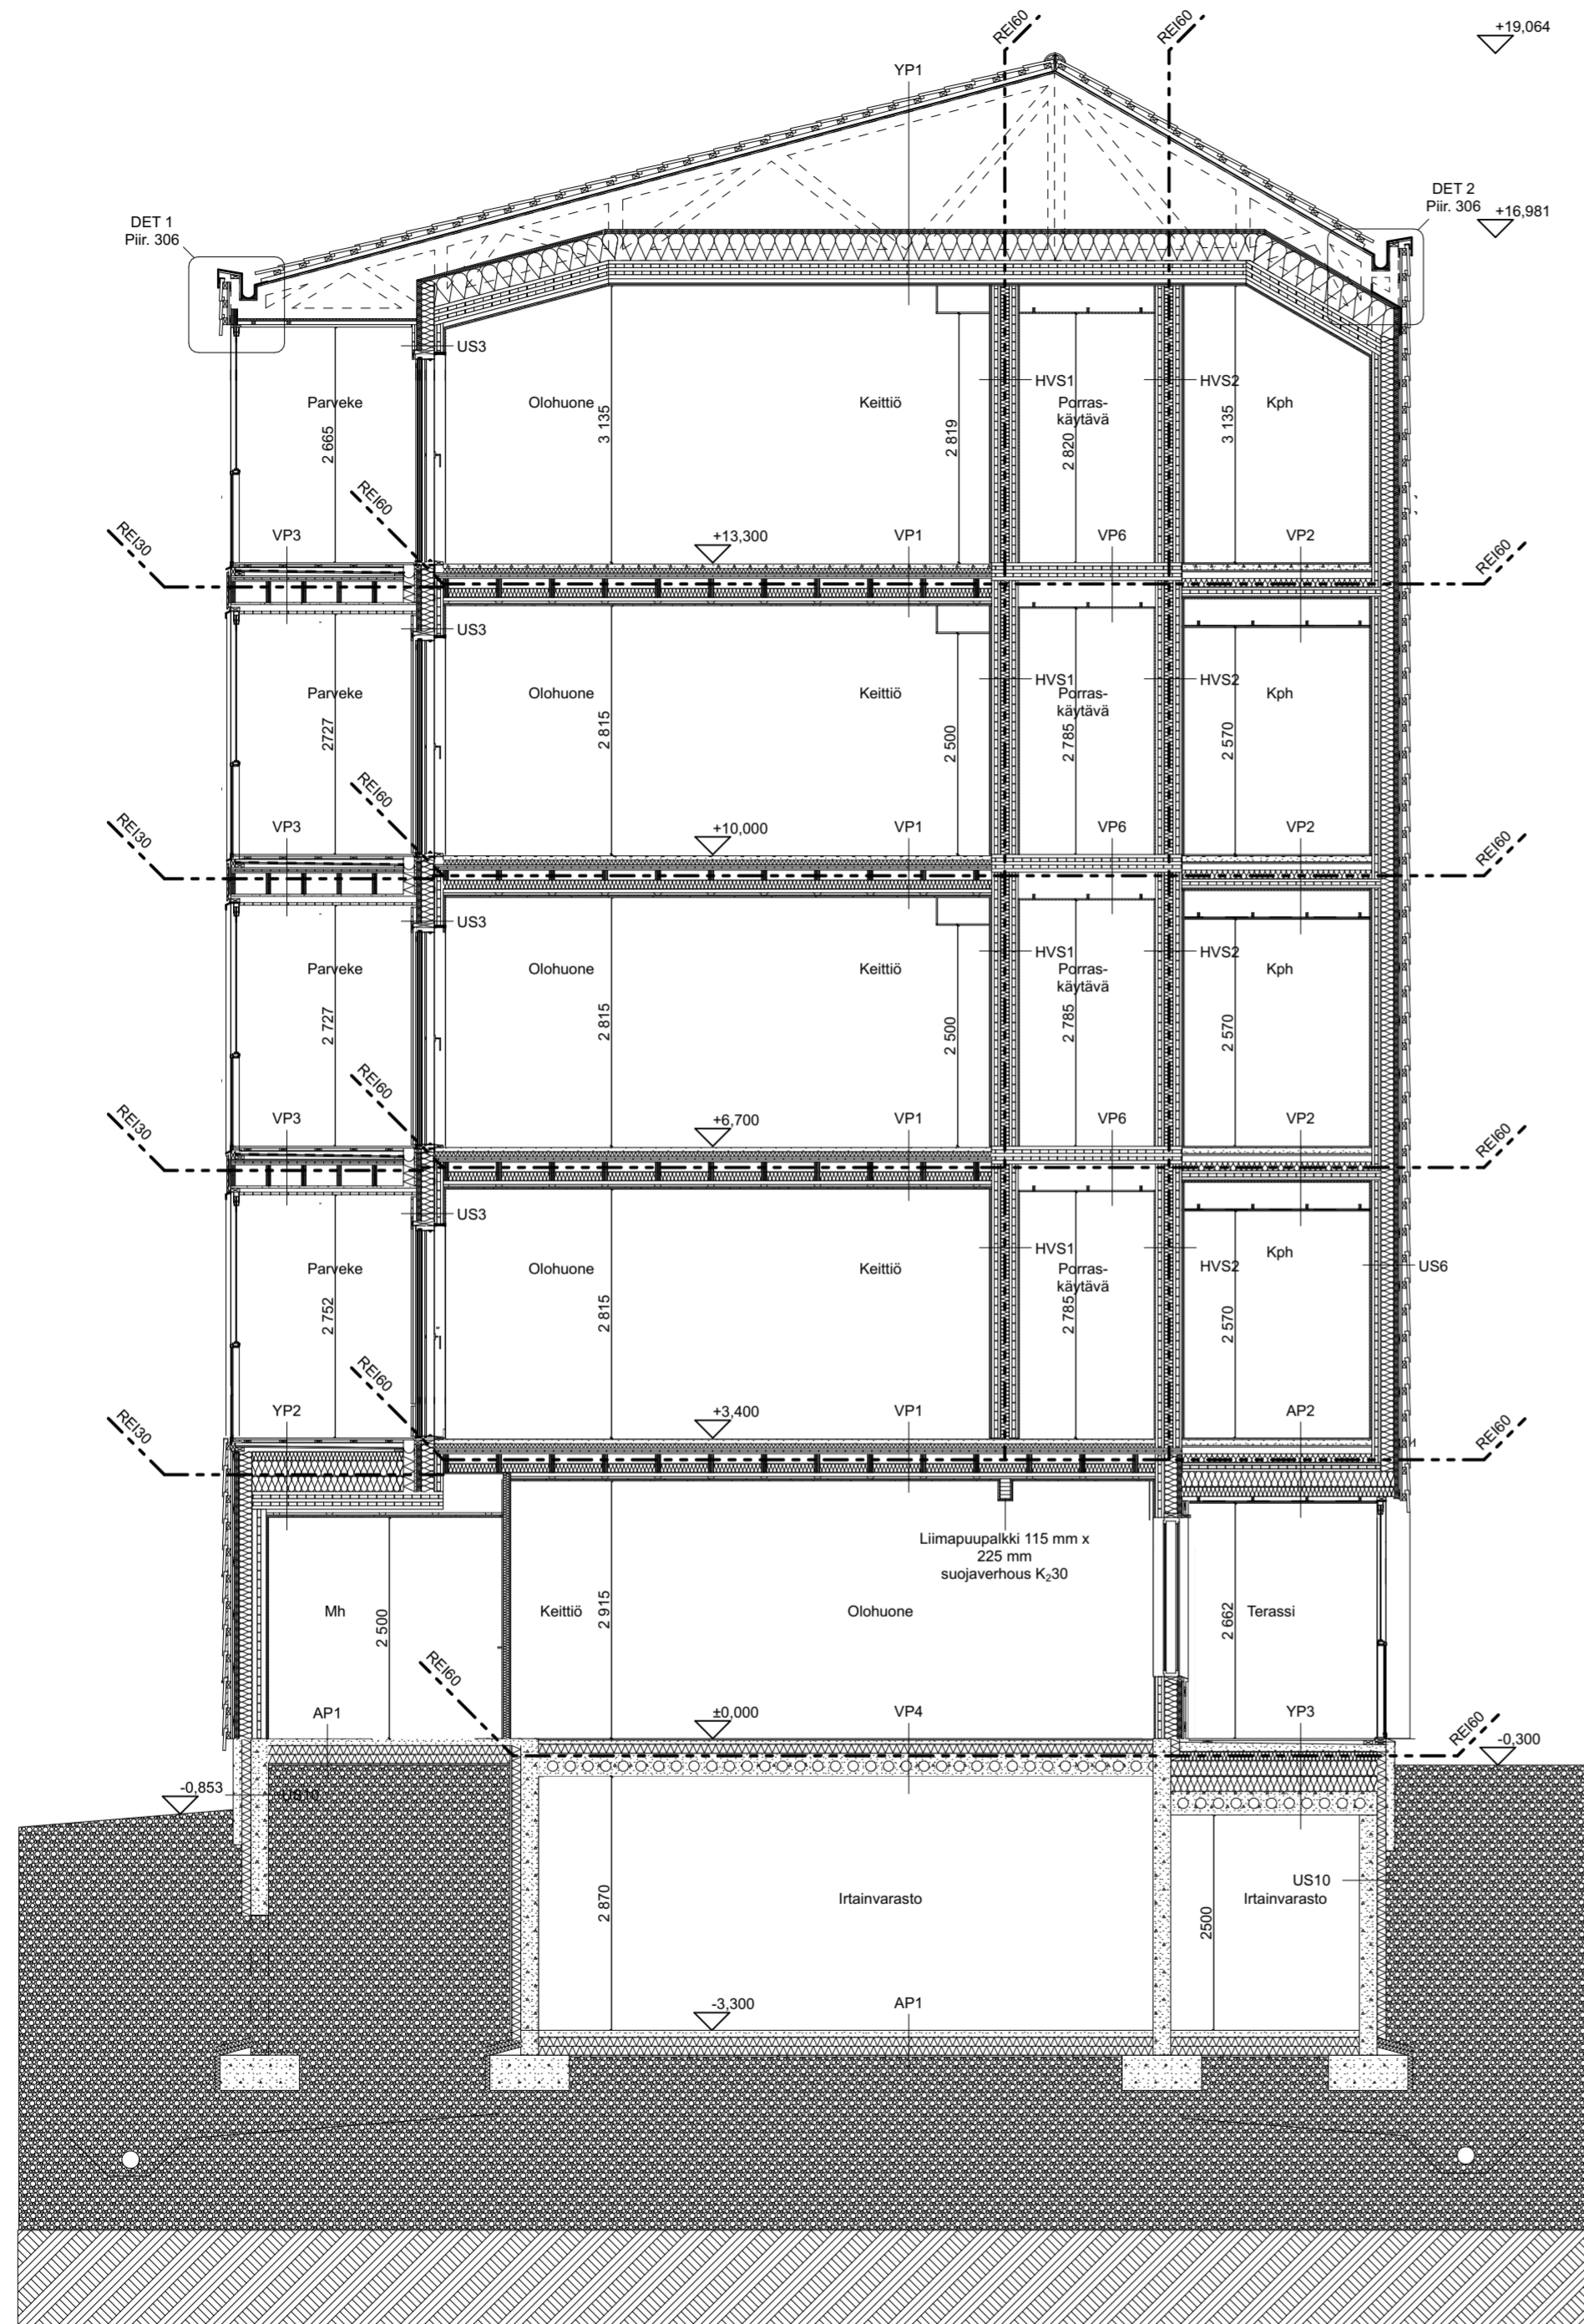


DET. 1

- Muotoonhöylätty tukilauta 50x100 mm
- Pelti, kuumasinkitty teräs, musta
- Sinkitty teräsverkko
- Myrskypelti
- Kumibitumikermillä vuorattu vanerikouru
- Pyöreä räystäskouru, jossa kaato, musta Ø150
- Sähkölämmitys
- Kertopuupalkki 75 x 200

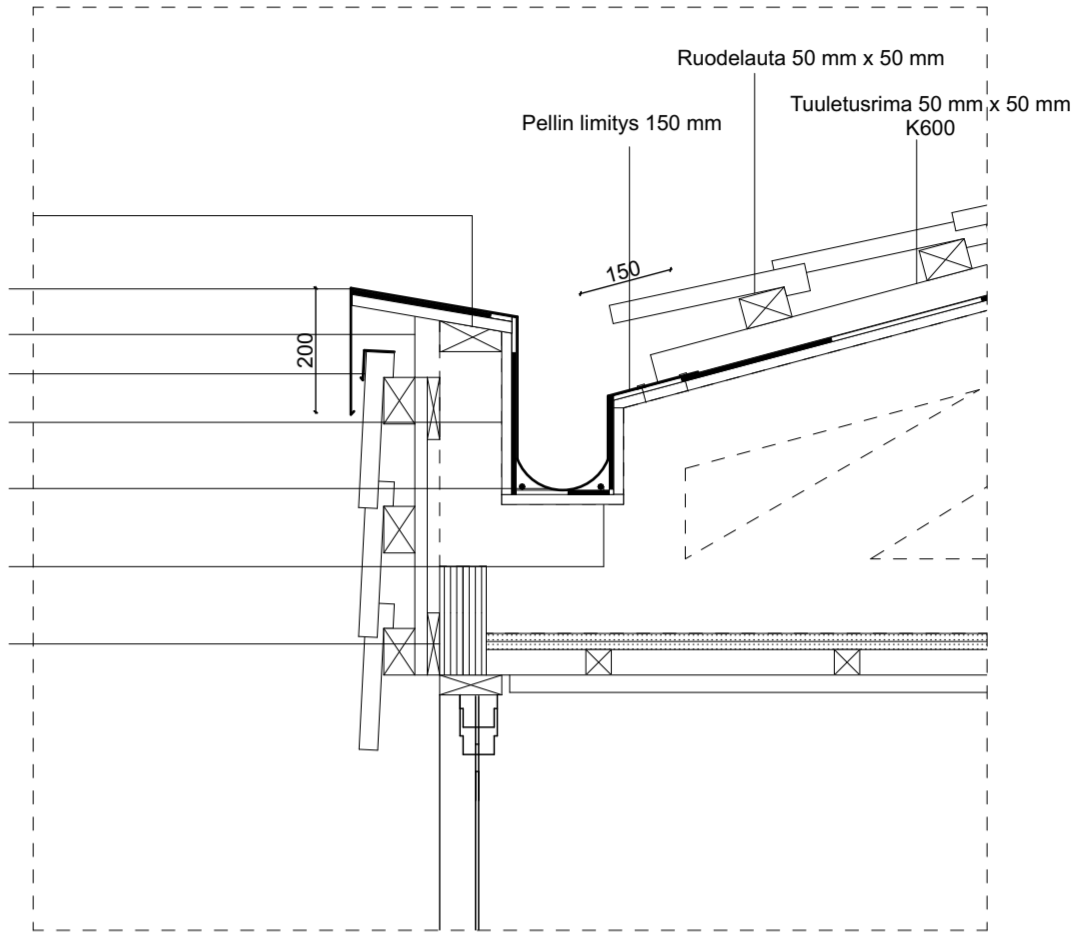


DET. 2


- Muotoonhöylätty tukilauta 50x100 mm
- Pelti, kuumasinkitty teräs, musta
- Sinkitty teräsverkko
- Myrskypelti
- Kumibitumikermillä vuorattu vanerikouru
- Pyöreä räystäskouru, jossa kaato, musta Ø150
- Sähkölämmitys
- Pelti, kiinnitys kattoristikoon ja limitys pystykoolaukseen

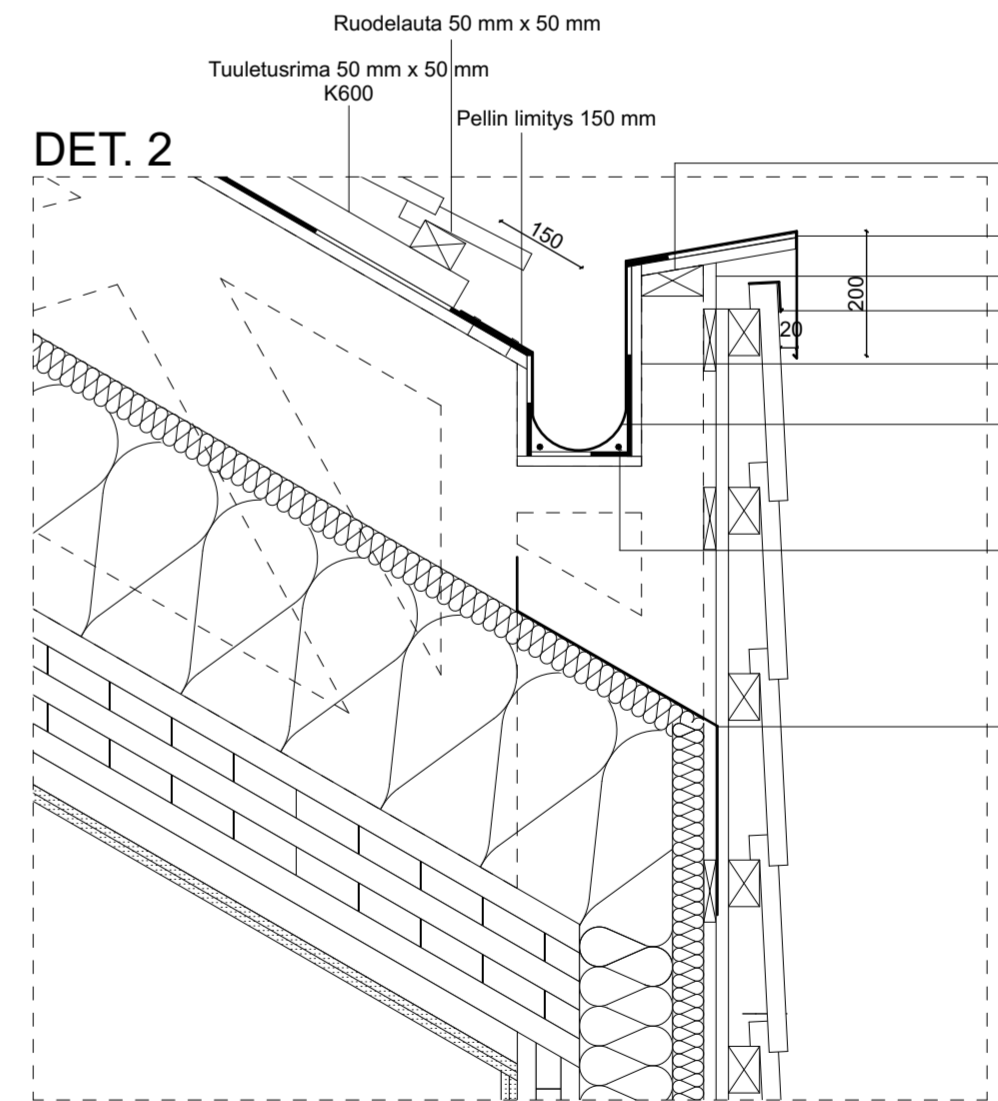

PARVEKE 1 POHJAPIIRUSTUS

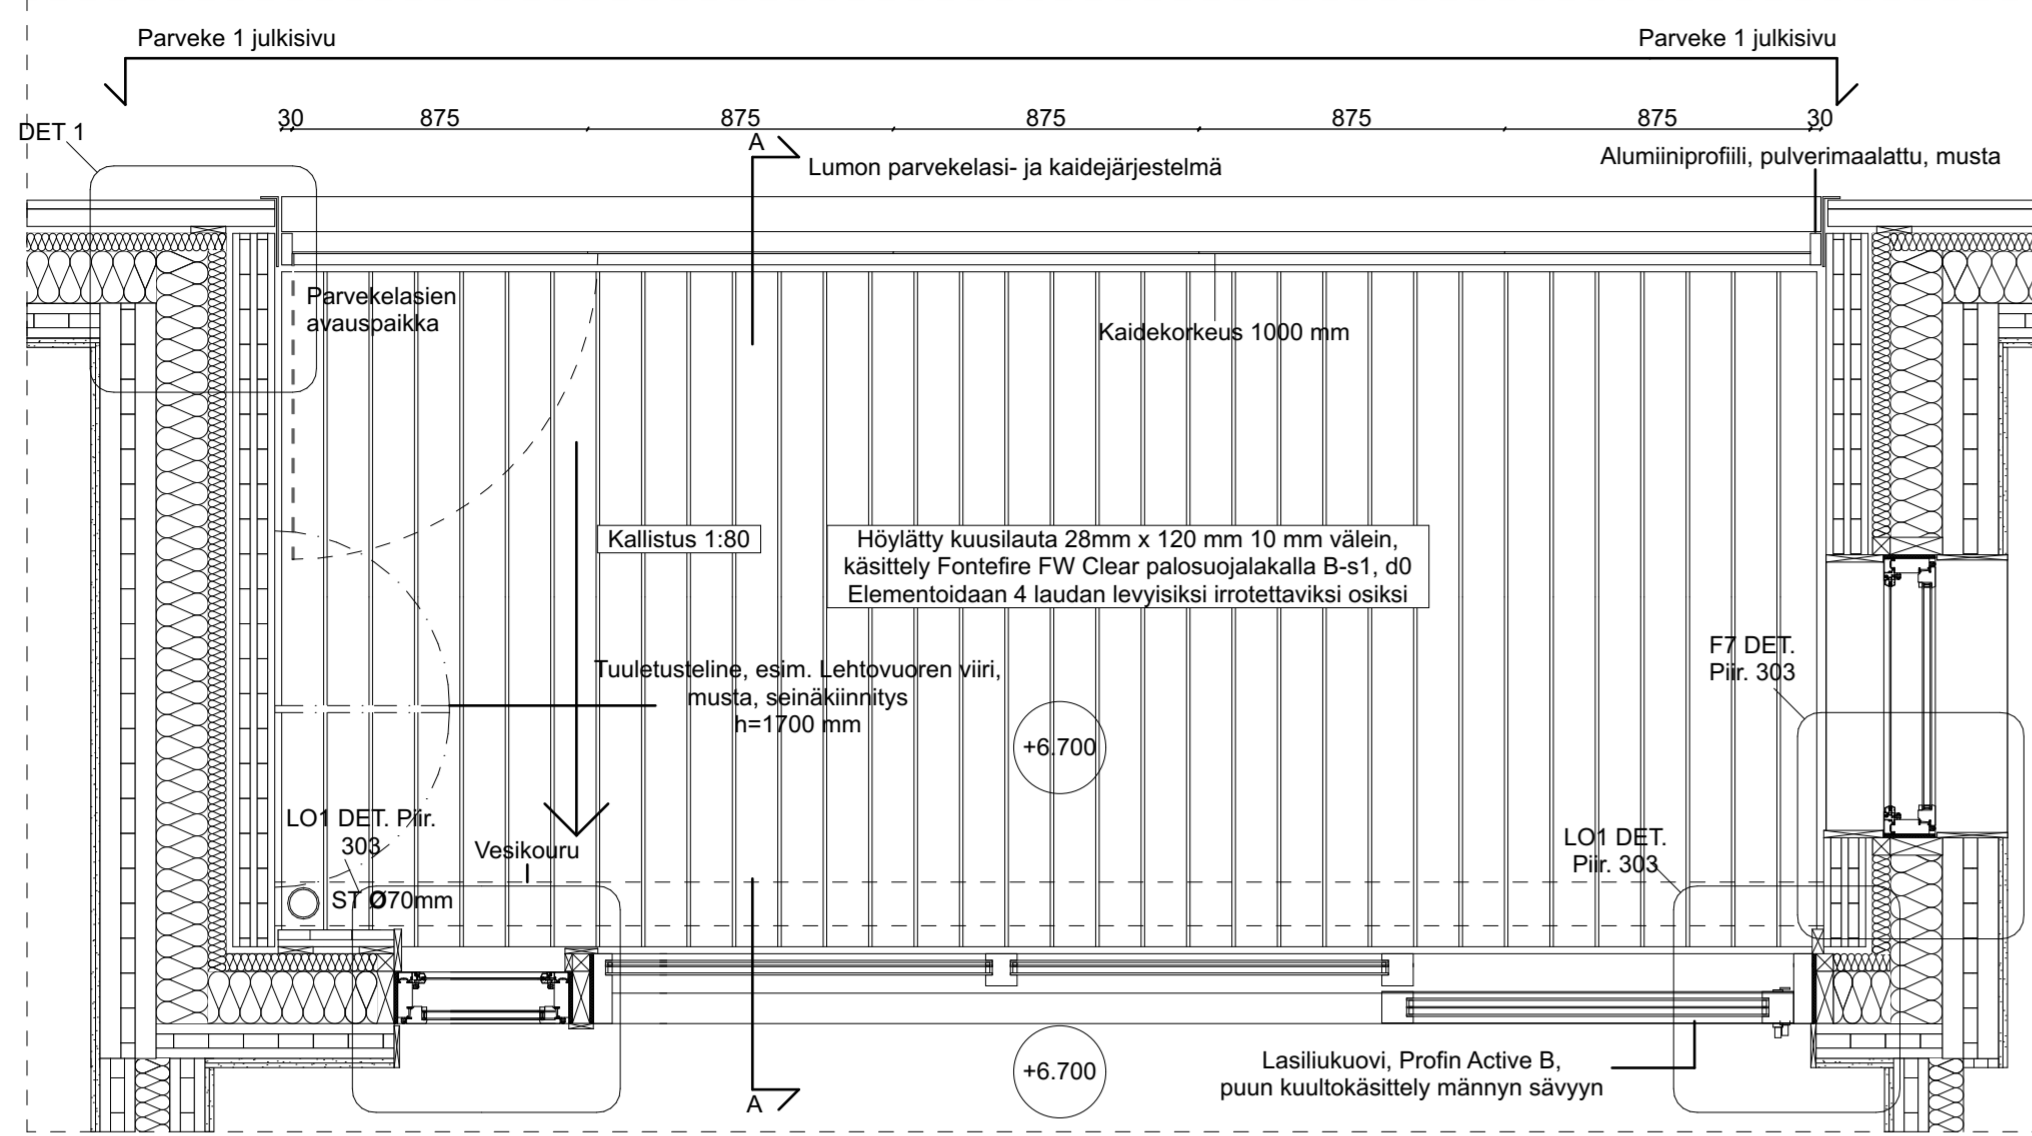

PARVEKE 1 LEIKKAUS A-A

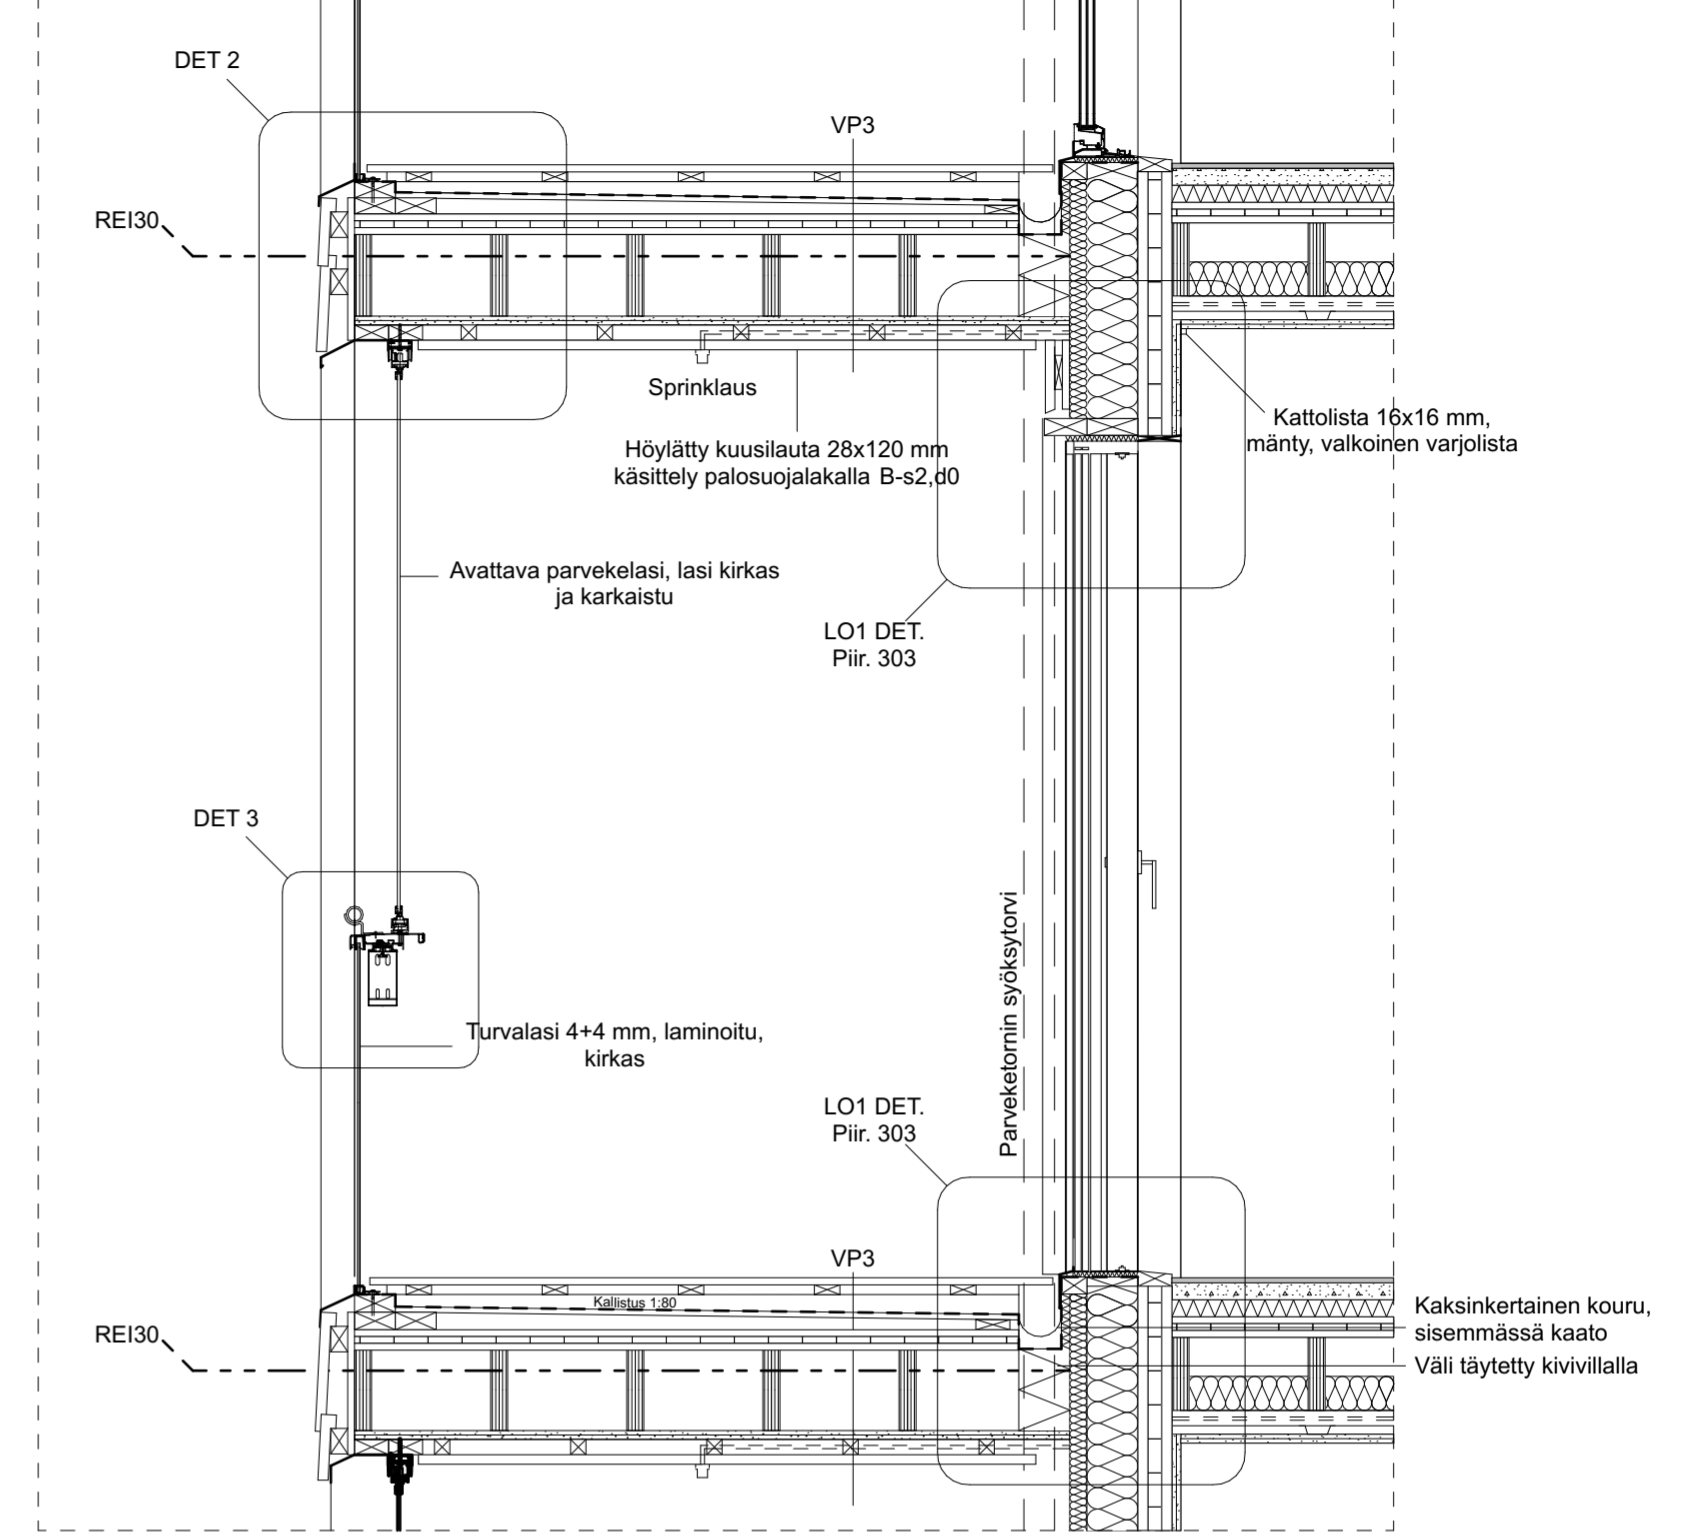

PARVEKE 1 JULKISIVU

