



YS NARK RO Yhteisprojekti

VIITESUUNNITELMA 1:2000





LEIKKAUKSET 1:2000

B-B



A-A

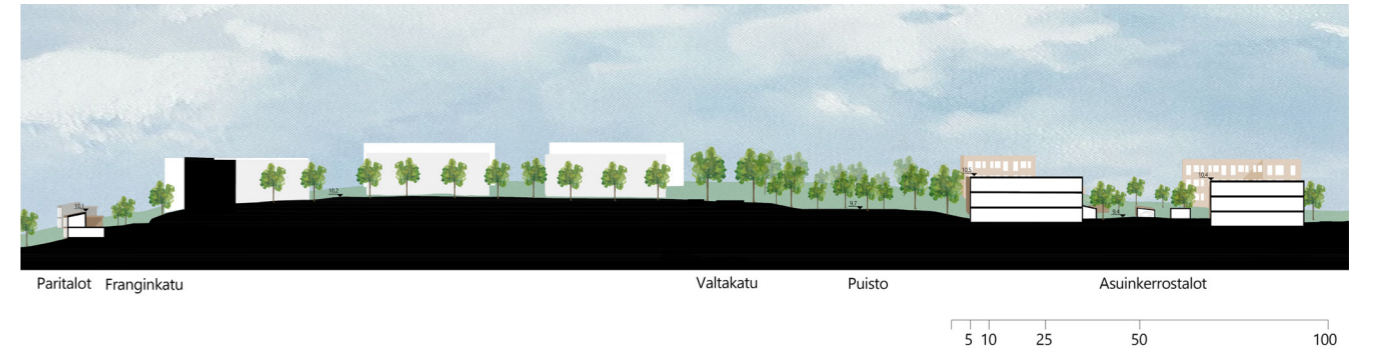

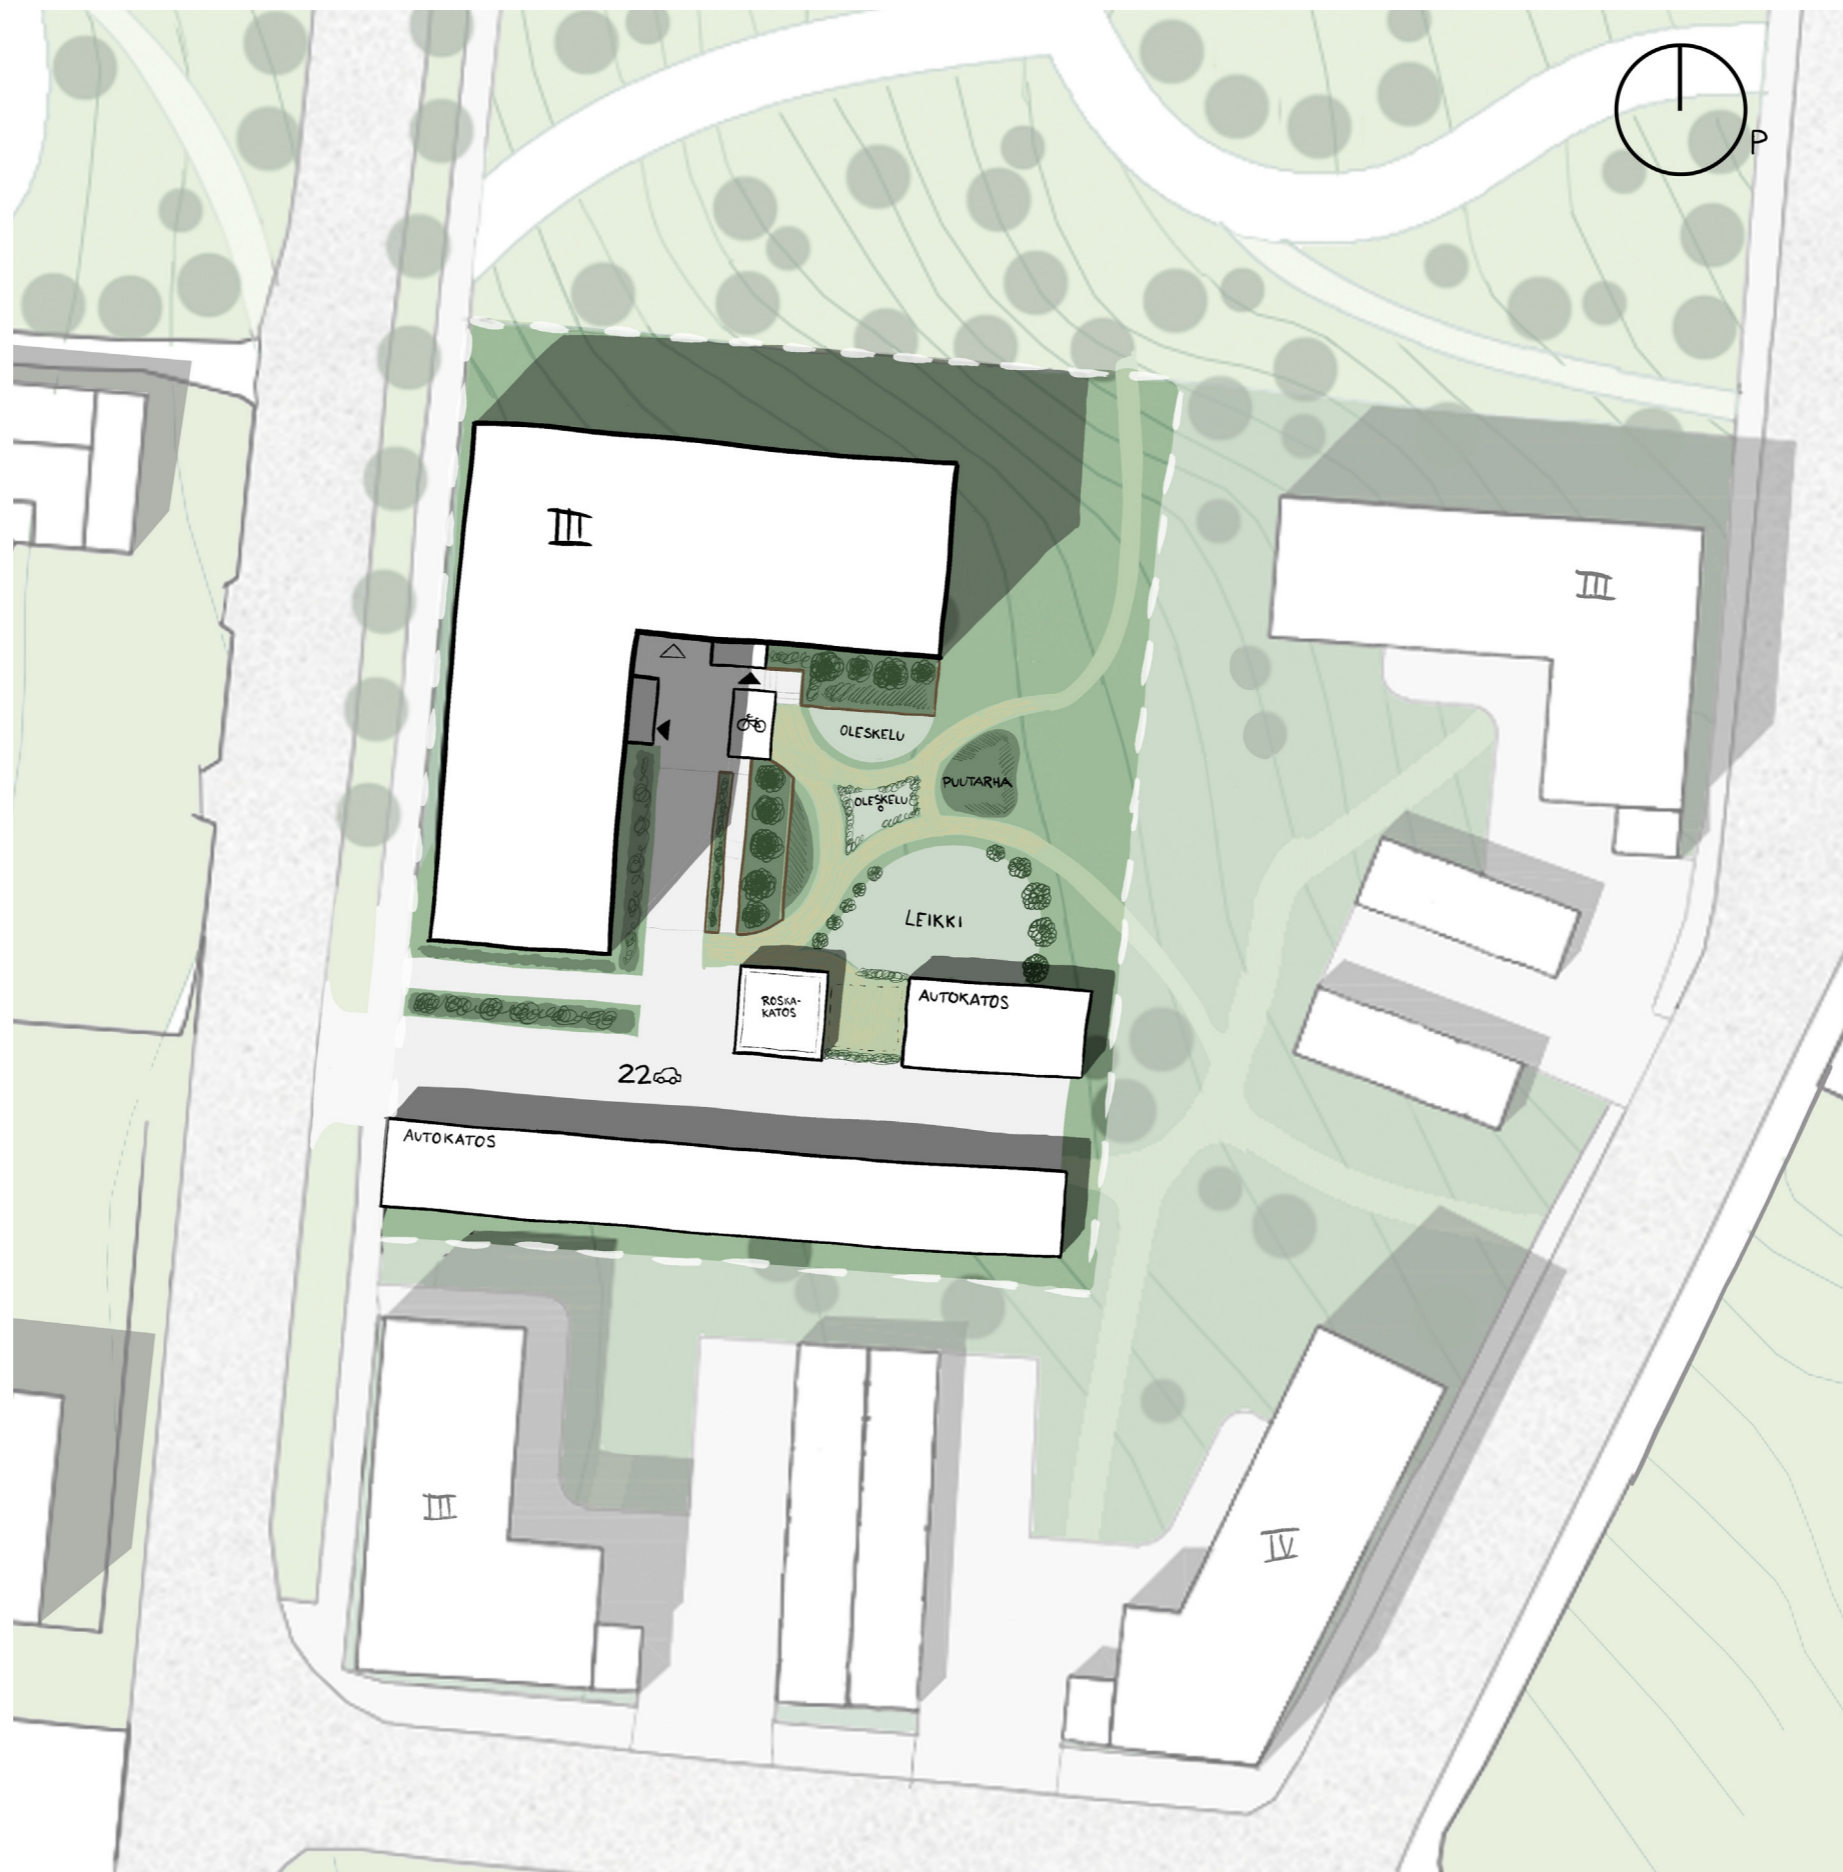

PIHAPIIRROS 1:200

POPPELIKATU




1. krs




KELLARI



3. krs

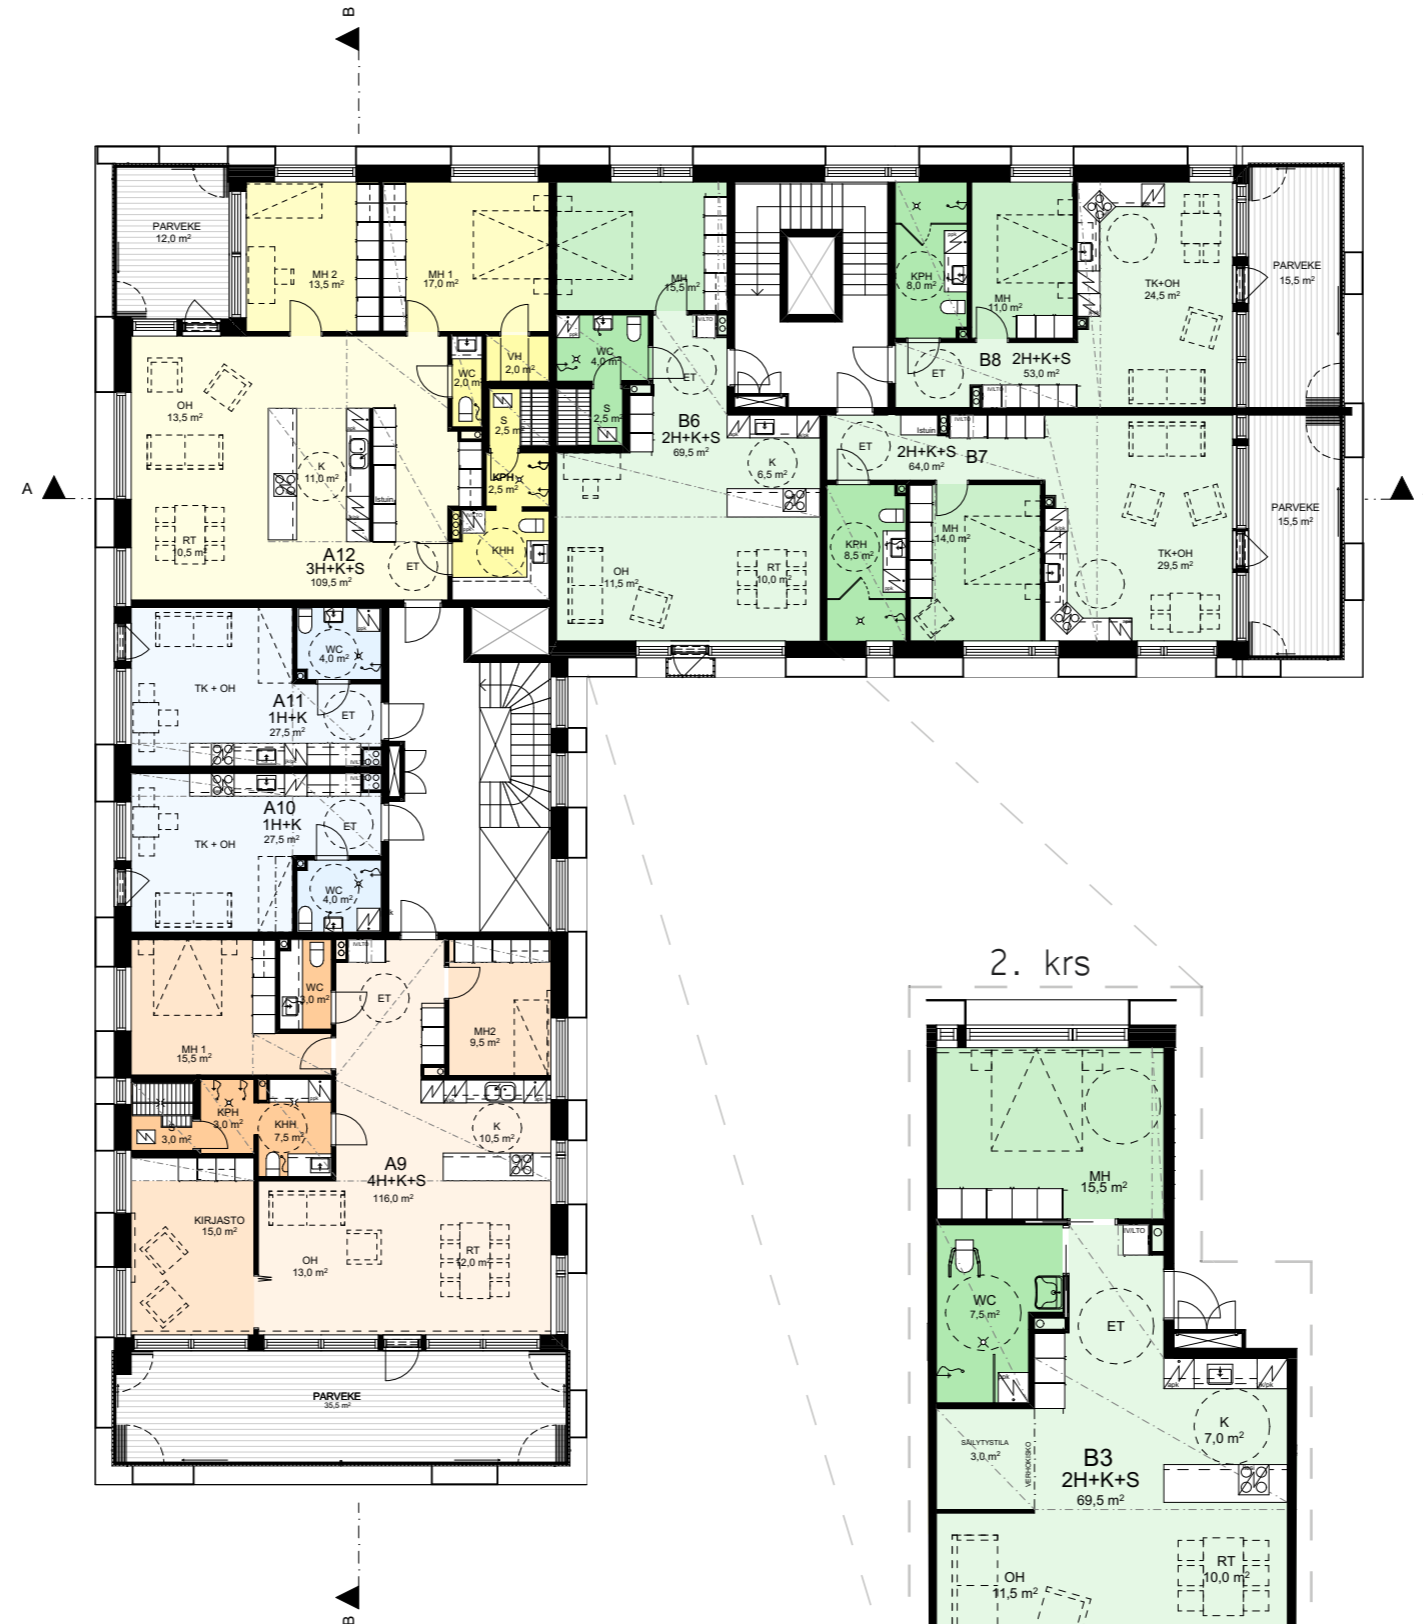

2. krs

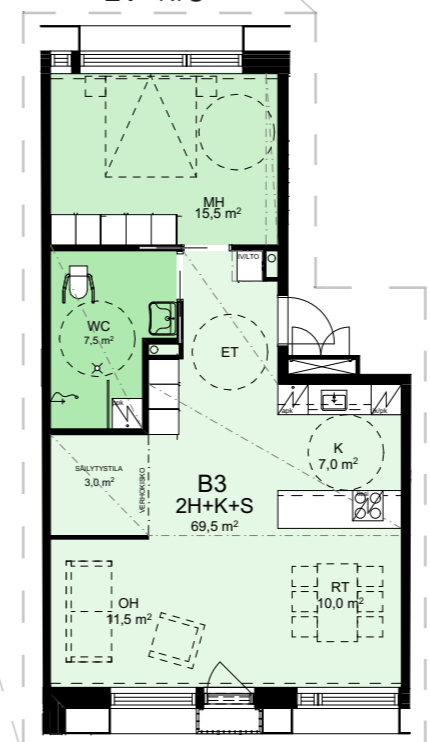


- KAKSIO / 7 KPL
- KOLMIO / 3 KPL
- YKSIÖ / 6 KPL
- NELIÖ / 3 KPL

LEIKKAUKSET


1:200

A-A

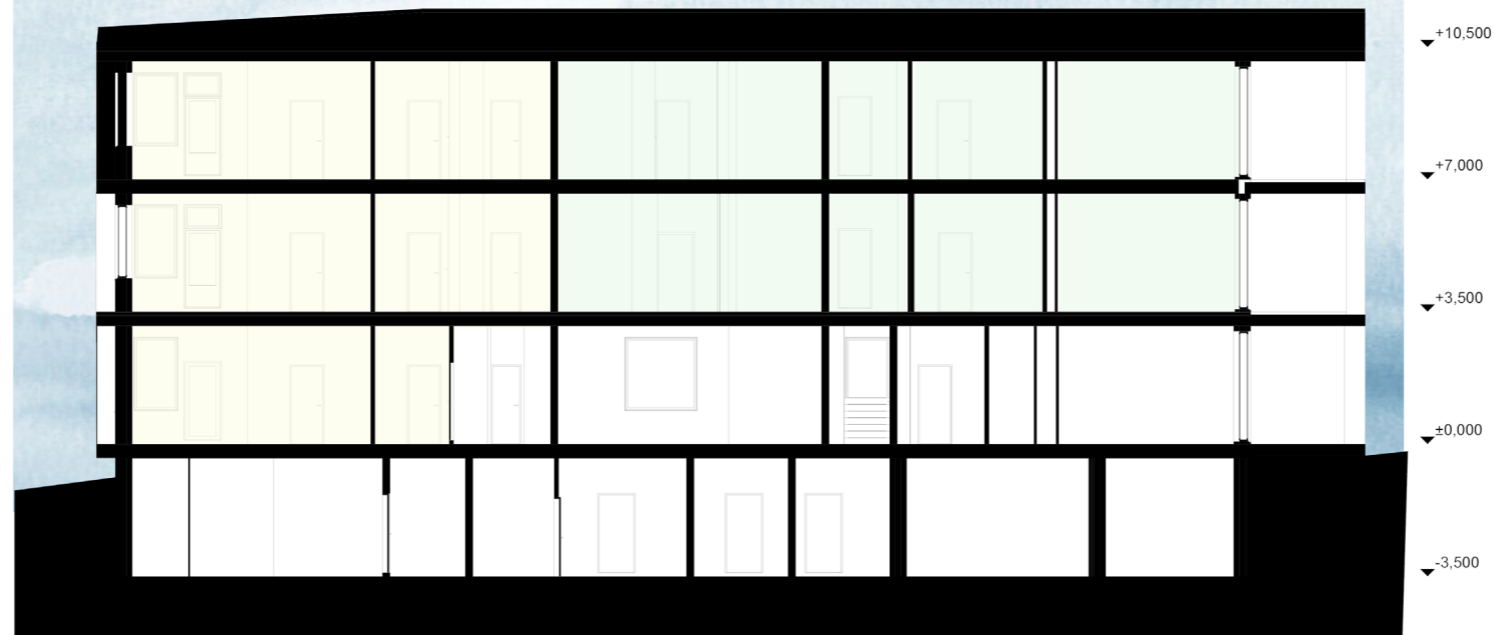

▼+10,500
▼+7,000
▼+3,500
▼±0,000
▼-3,500

B-B

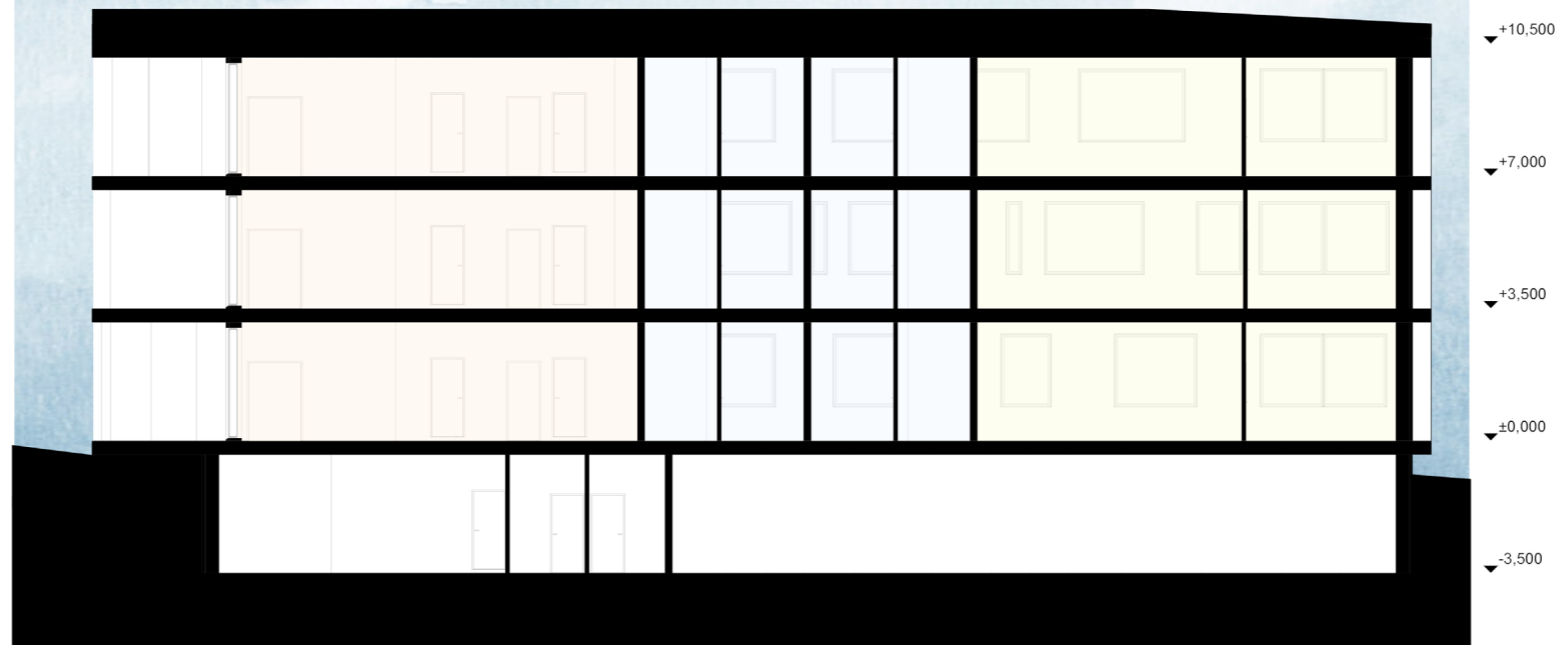

▼+10,500
▼+7,000
▼+3,500
▼±0,000
▼-3,500

-  KAKSIO / 7 KPL
-  KOLMIO / 3 KPL
-  YKSIÖ / 6 KPL
-  NELIÖ / 3 KPL

JULKISIVUT
1:200

ETELÄÄN




POHJOISEEN



-  BETONI
MAALATTU
-  PUUVERHOUS
LÄMPÖKÄSITELTY
KUUSI

JULKISIVUT
1:200

ITÄÄN

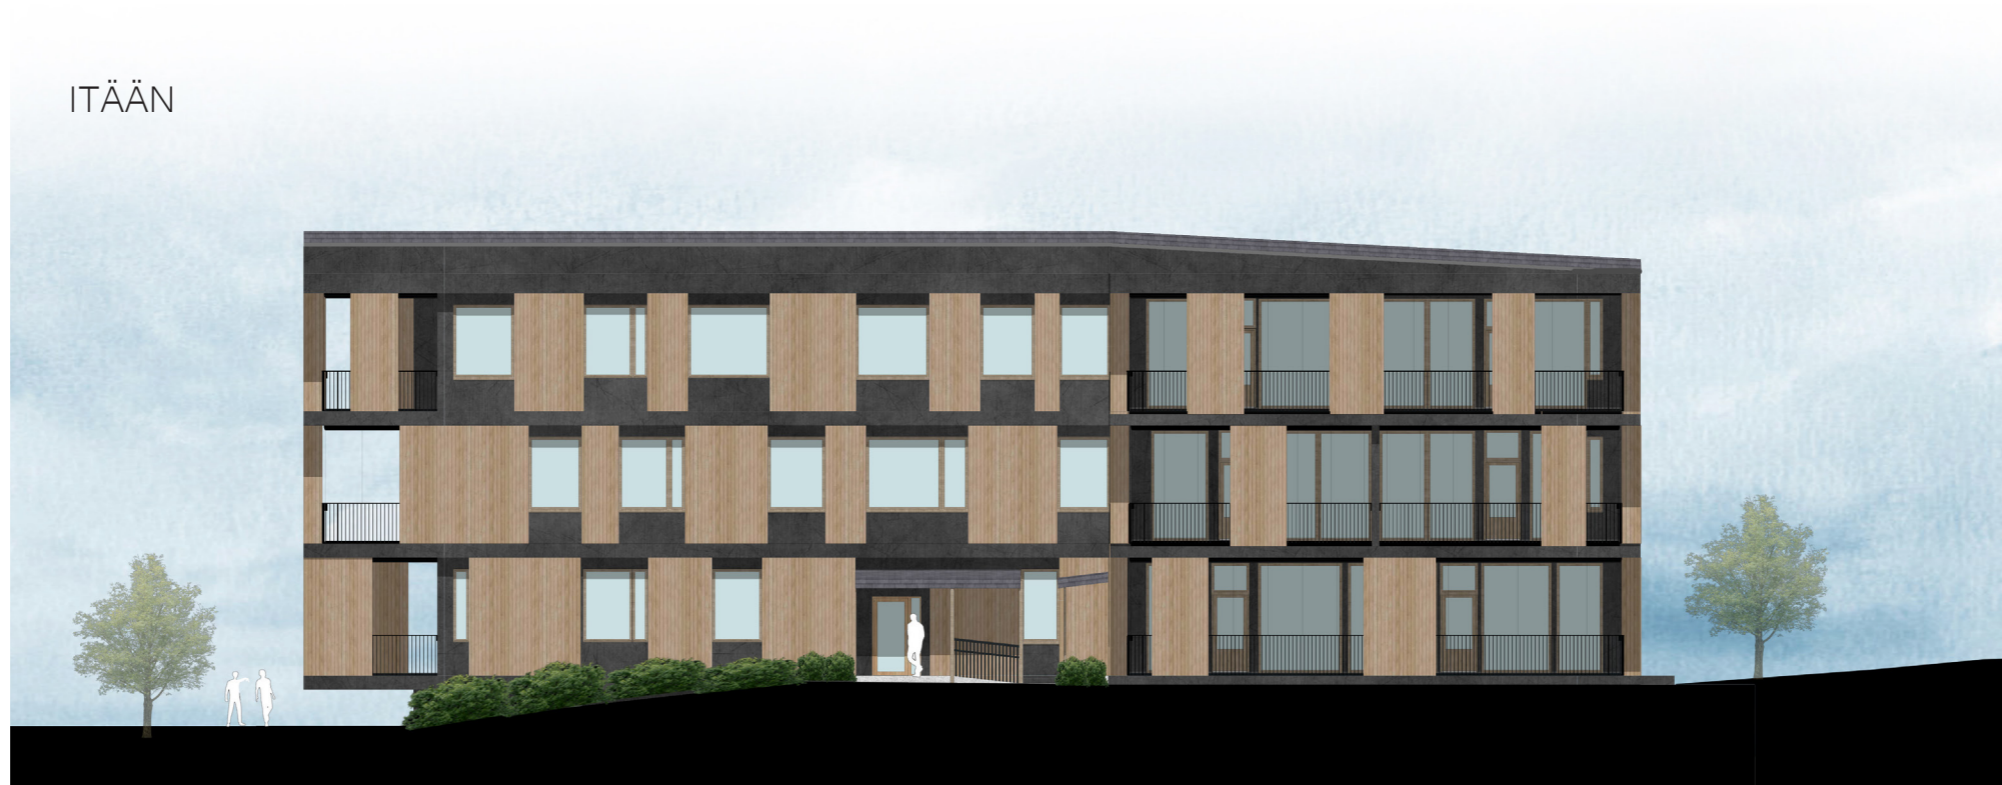

LÄNTEEN



-  BETONI
MAALATTU
-  PUUVERHOUS
LÄMPÖKÄSITELTY
KUUSI

